


LABORATORIUM BAKTERIOLOGII - MODERNIZACJA

A K A 1:100

LP.	NAZWA POMIESZCZENIA	POW. M <sup>2</sup>	POSADZKA
1.	REJESTRACJA PACJENTÓW, PUNKT POBRAN	6,46	LASTRICO
2.	ZMYWALNIA	6,46	LASTRICO
3.	POŻYWKARNIA	8,00	WYKL. PCW
4.	PRACOWNIA BAKTERIOLOGICZNA	12,12	WYKL. PCW
5.	PRZEDSIÖNIEK WEJŚCIOWY DLA PRACOWNIKÓW	4,50	LASTRICO
6.	POMIESZCZENIE SOCJALNE	7,31	WYKL. PCW
7.	SZATNIA (3 PRACOWNIKÓW)	3,78	WYKL. PCW
8.	KORYTARZ	3,30	WYKL. PCW
9.	PRACOWNIA SEROLOGII I CHOROÓB ZAKAZNYCH	15,50	WYKL. PCW
10.	PRZEDSIÖNIEK WEJŚCIOWY DLA PACJENTÓW	2,10	LASTRICO
11.	POMIESZCZENIE	5,66	WYKL. PCW
12.	MAGAZYNOWE SANITARIAT DLA PERSONELU	4,60	CERAM.
13.	KORYTARZ	2,79	WYKL. PCW
14.	SŁUZA FARTUCHOWO-UMYWALKOWA	2,20	LASTRICO
15.	SŁUZA FARTUCHOWO-UMYWALKOWA	3,24	LASTRICO
16.	BRUDOWNIK	3,40	LASTRICO
	RAZEM	91,42	

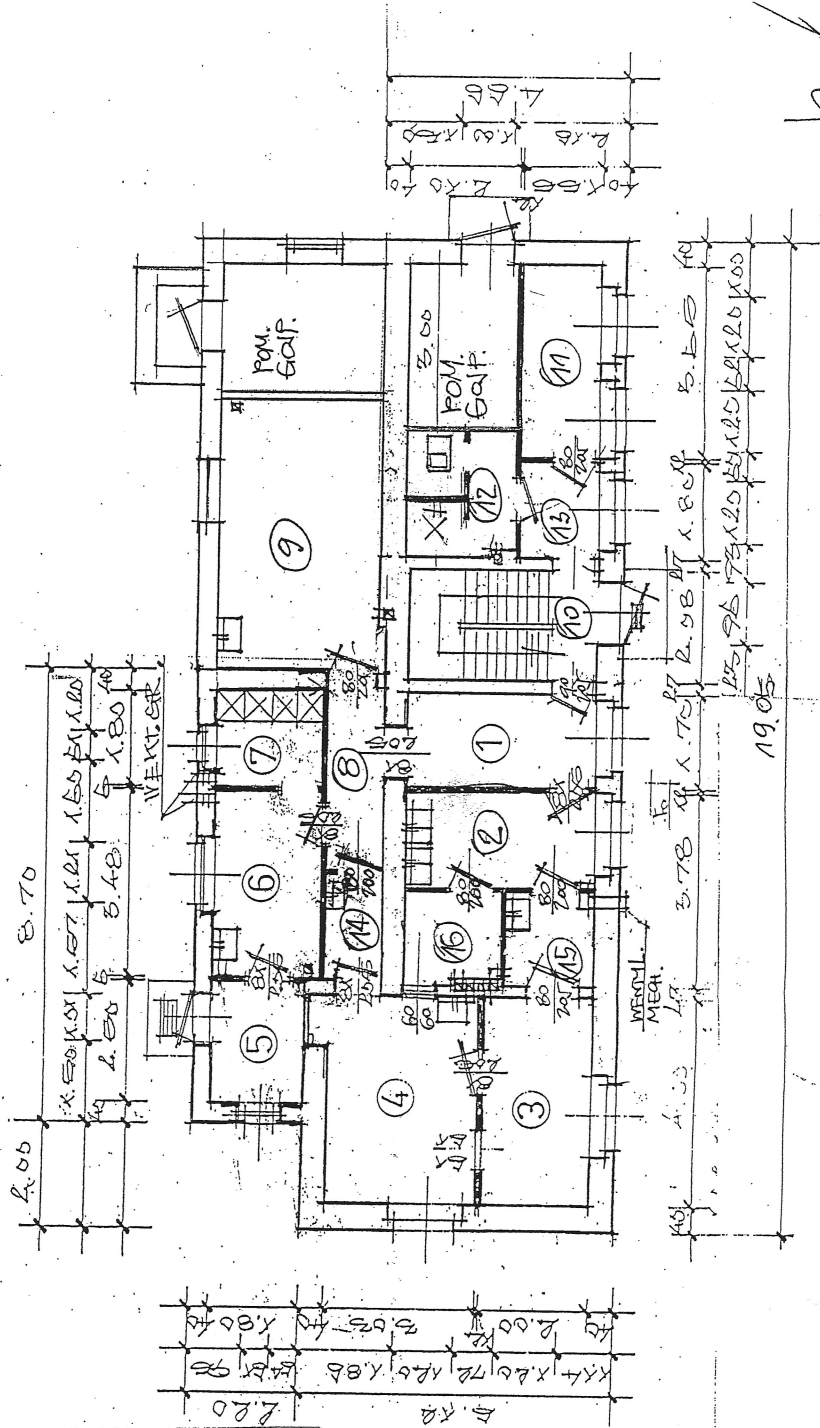

ZASTĘPCA DYREKTORA  
Zespołu Zakładów Opieki Zdrowotnej

mgr inż. Grzegorz Kupczyk